




FACHADA LATERAL DIREITA
ESCALA: 1-75

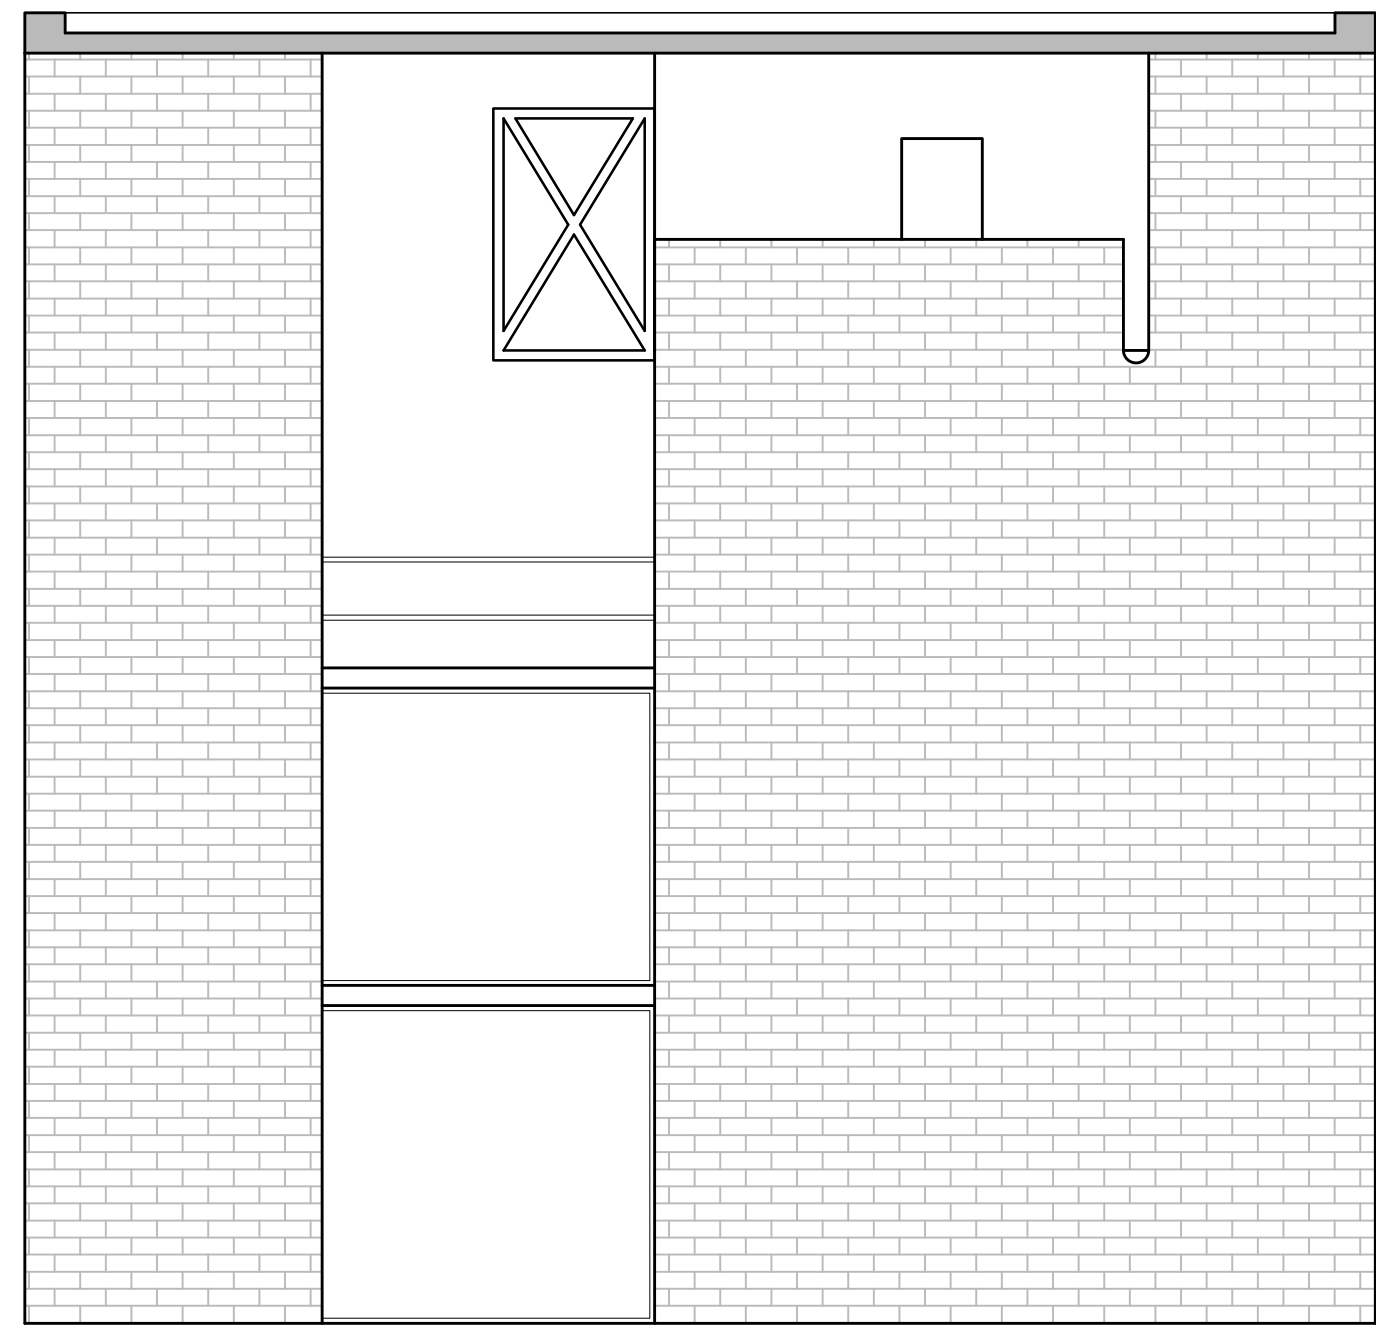


FACHADA TRASEIRA
ESCALA: 1-75

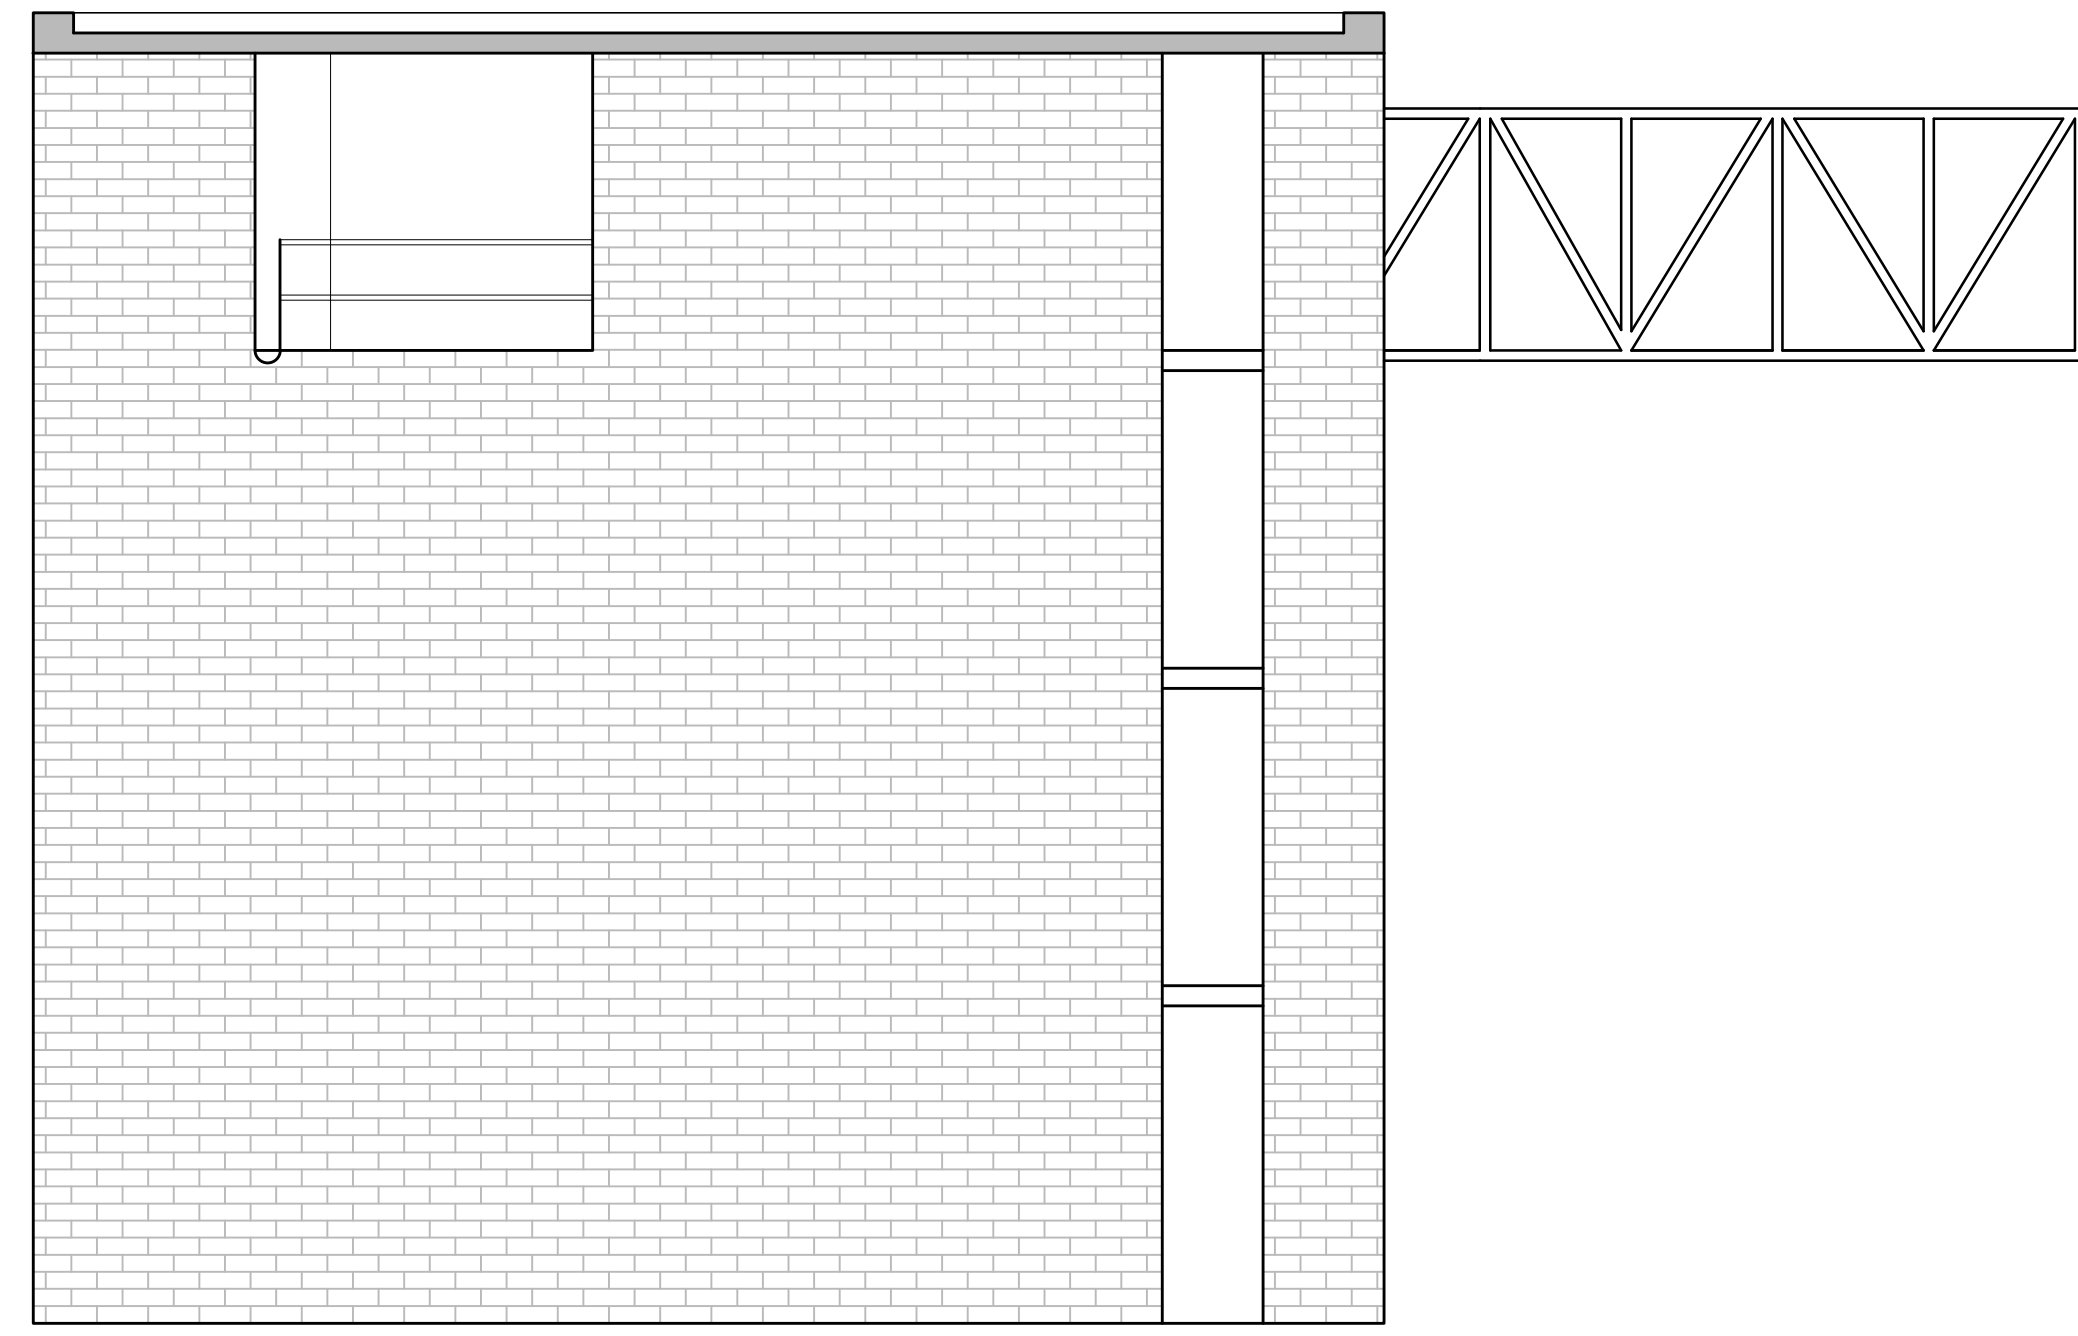


FACHADA LATERAL ESQUERDA
ESCALA: 1-75

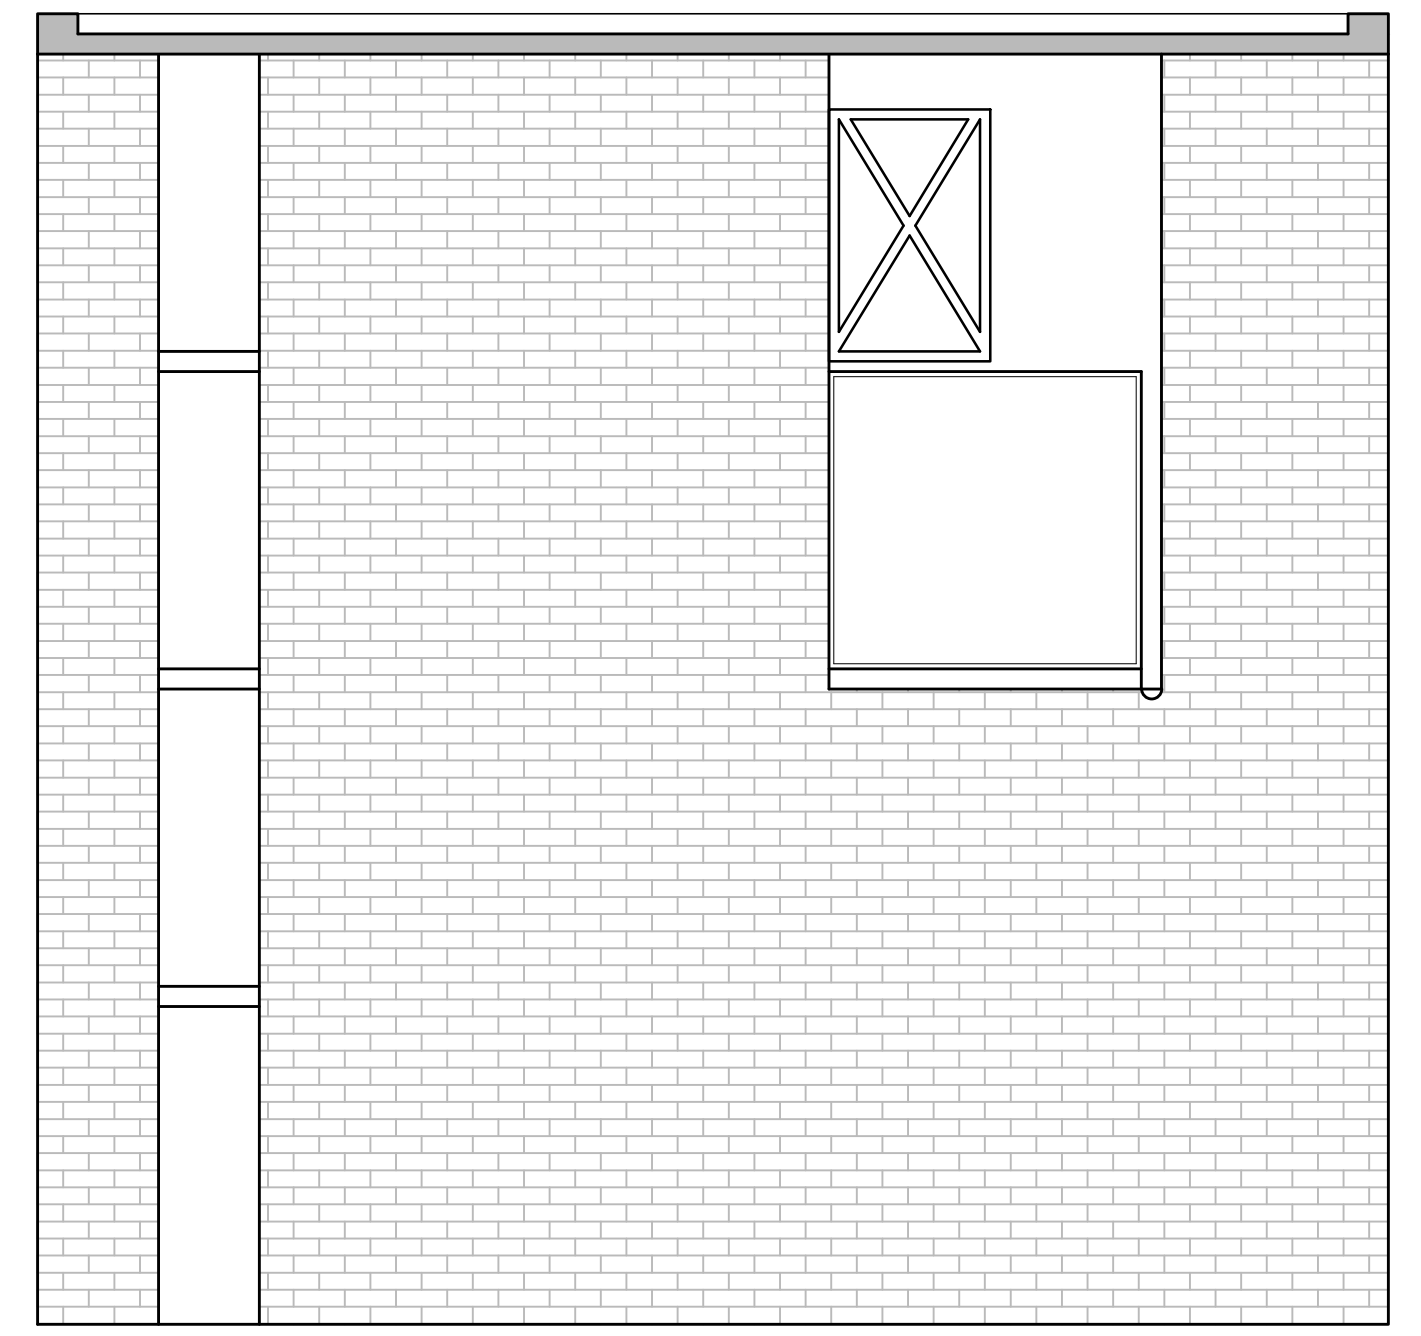


FACHADA FRONTAL
ESCALA: 1-75

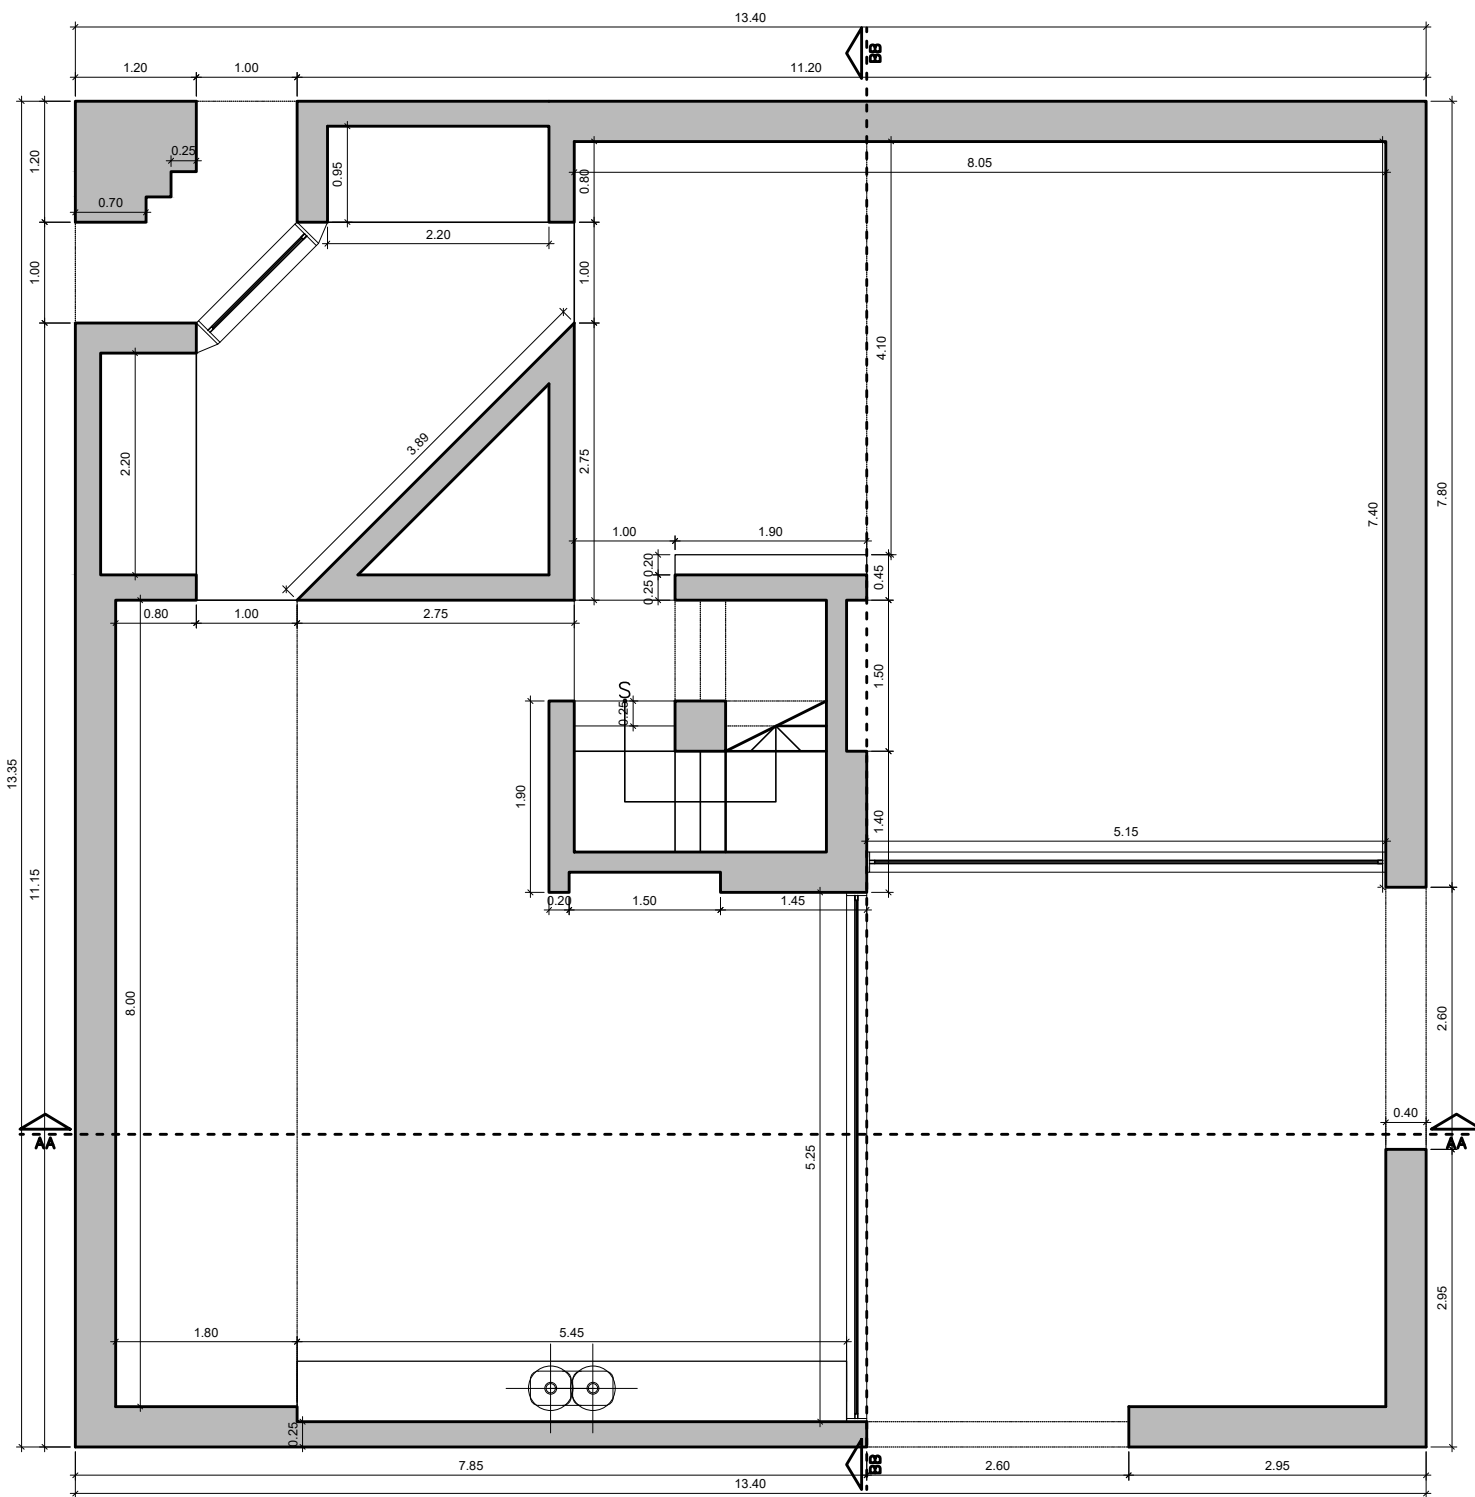


PLANTA TÉRREO
ESCALA: 1-75

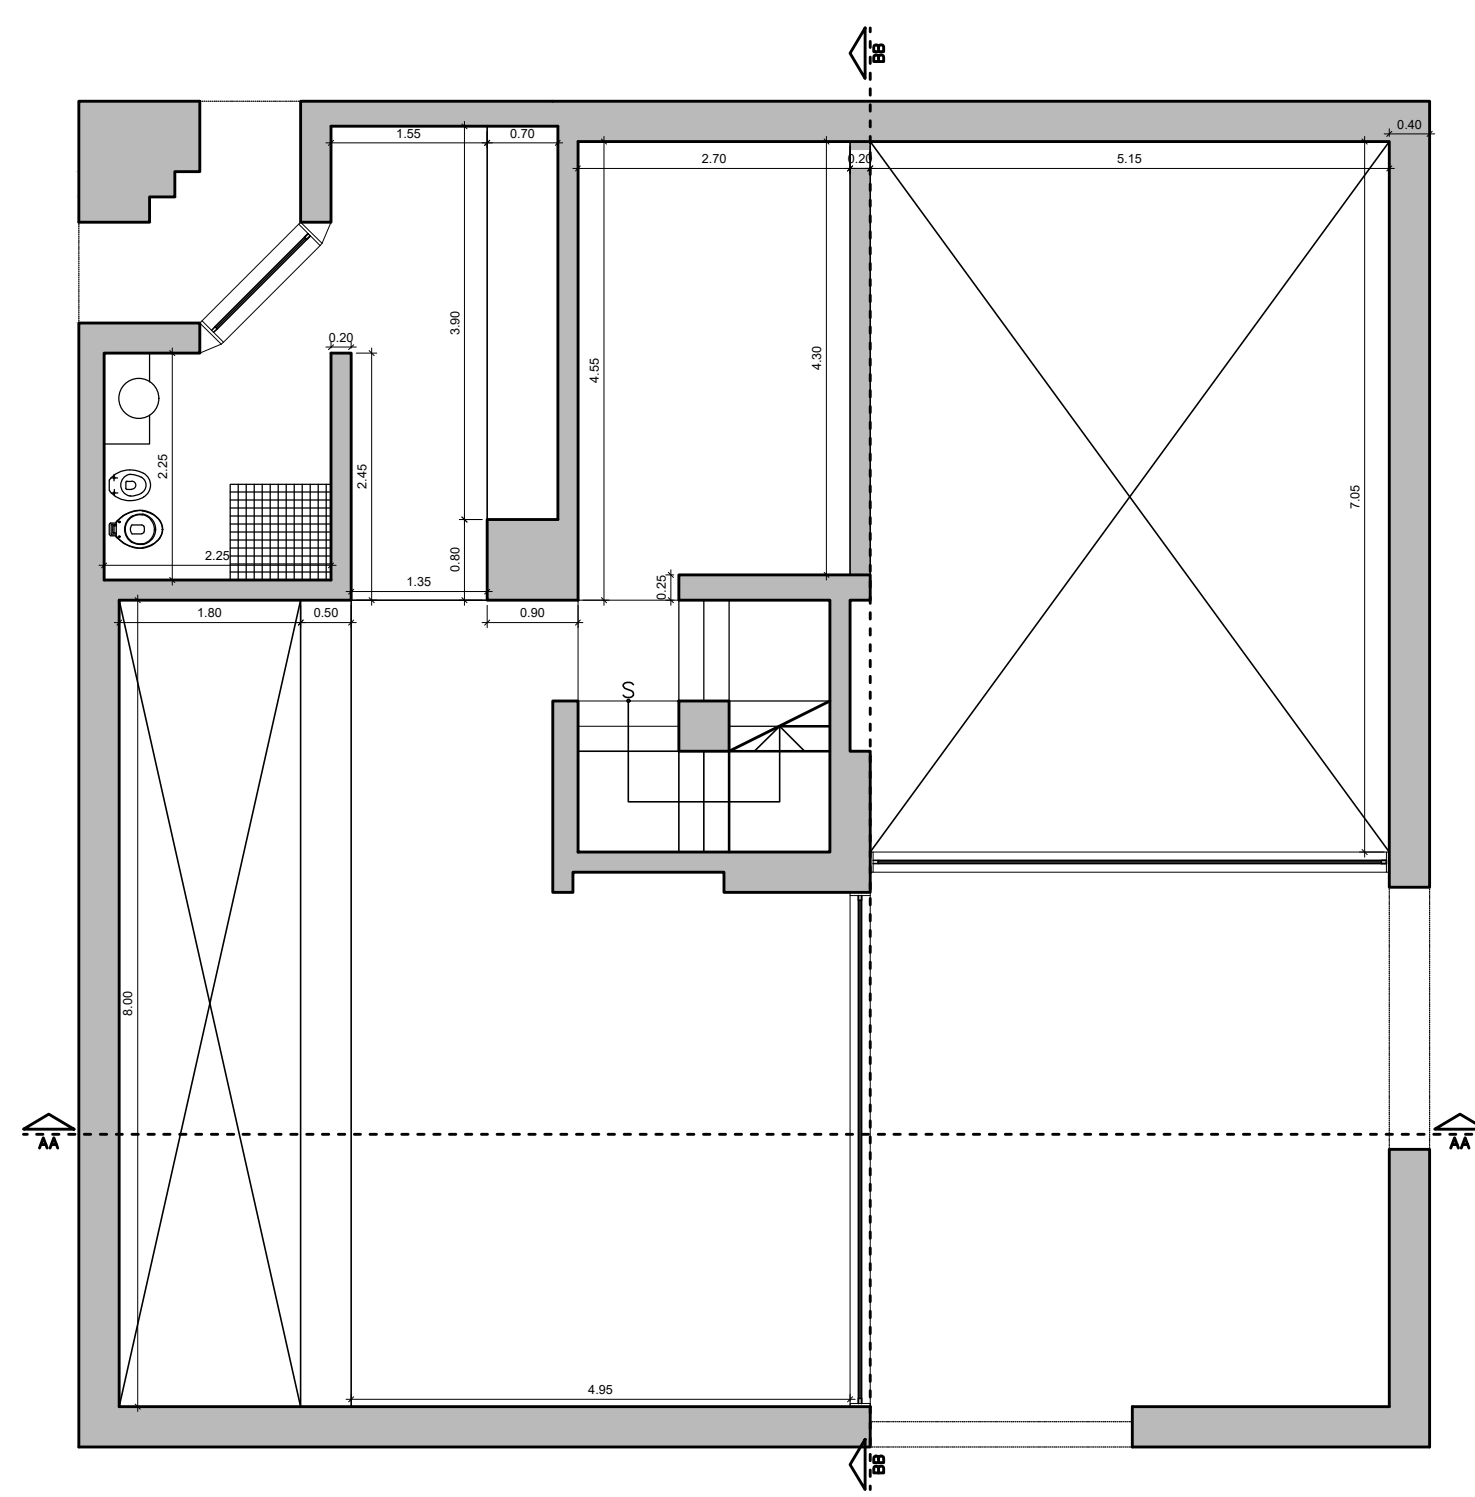


PLANTA PRIMEIRO ANDAR
ESCALA: 1-75

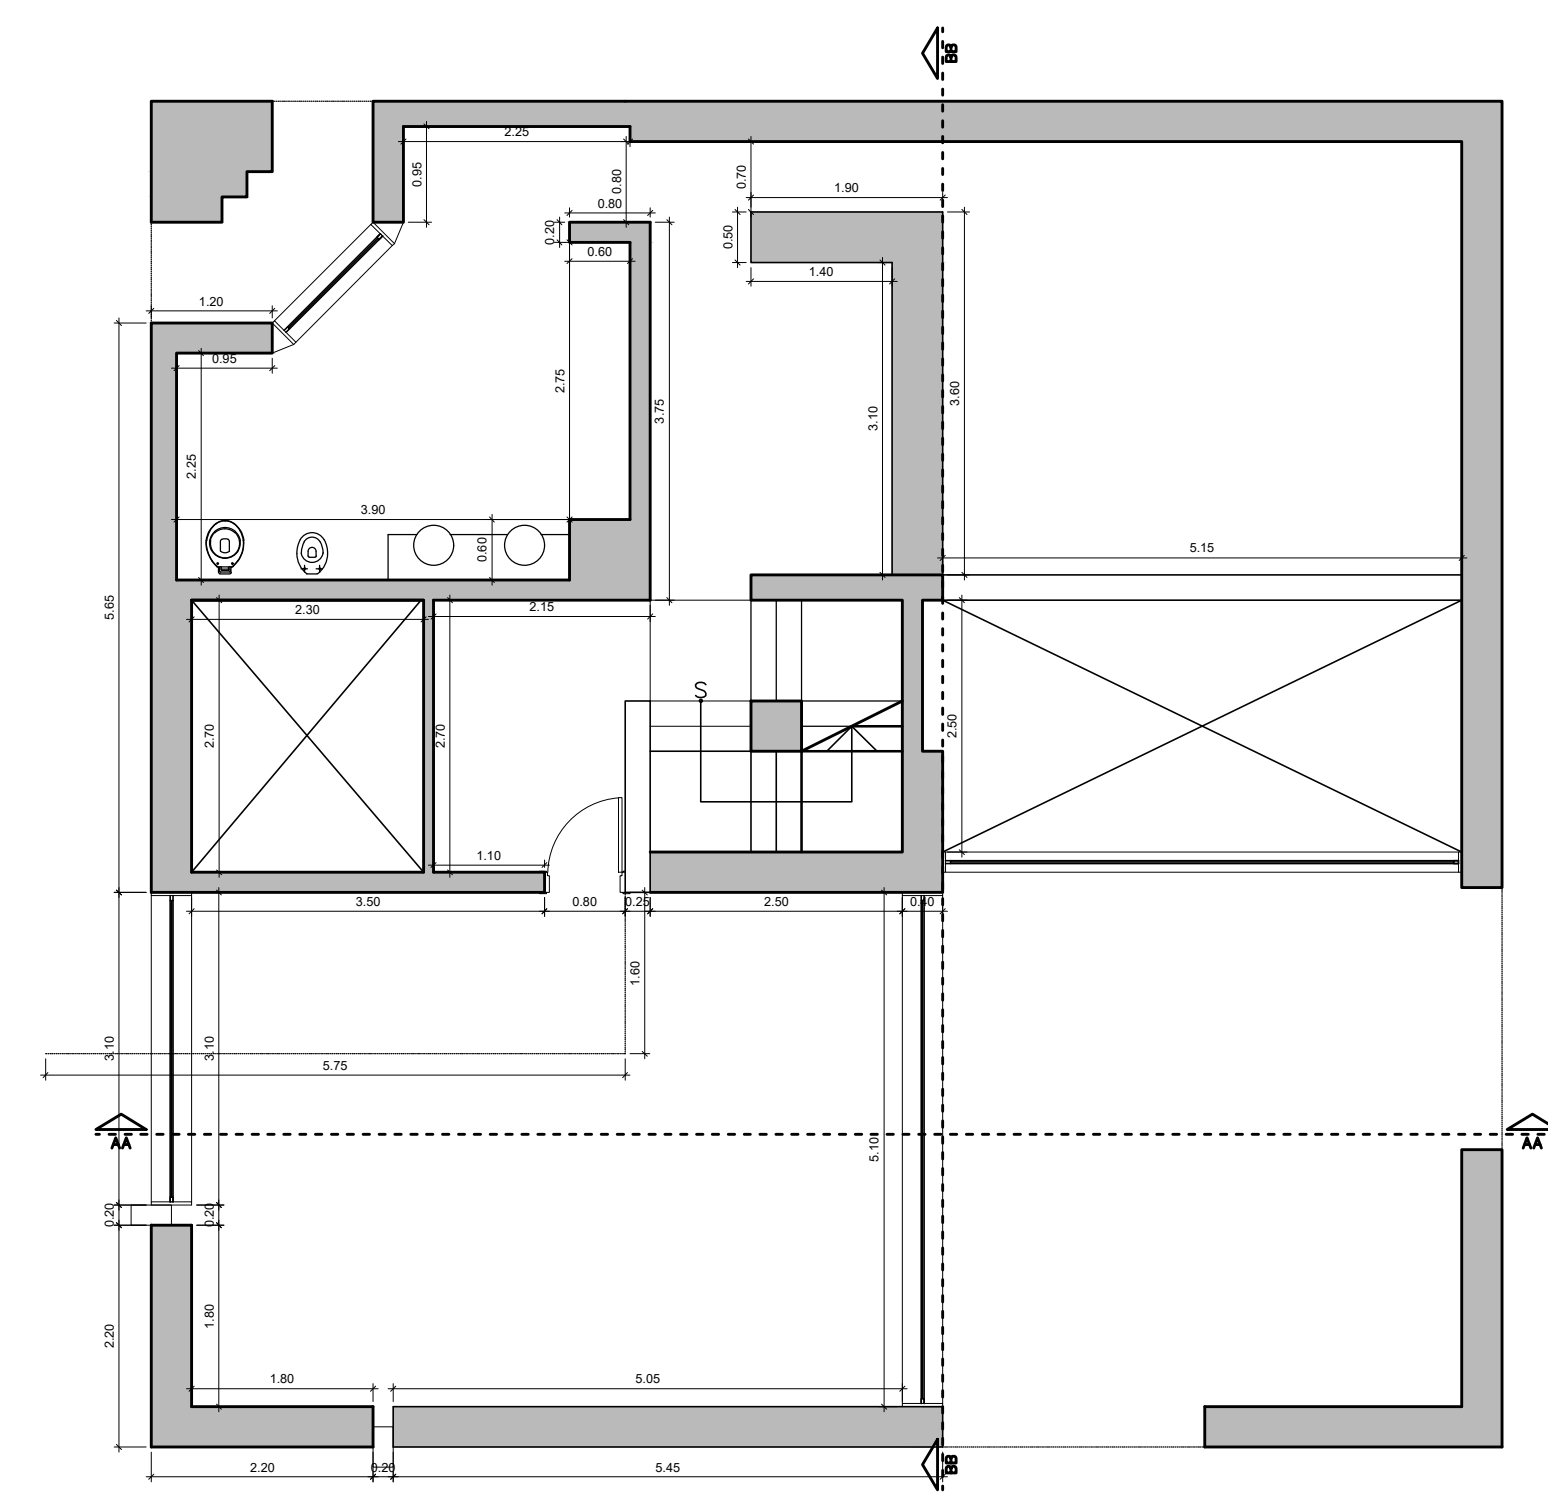


PLANTA SEGUNDO ANDAR
ESCALA: 1-75

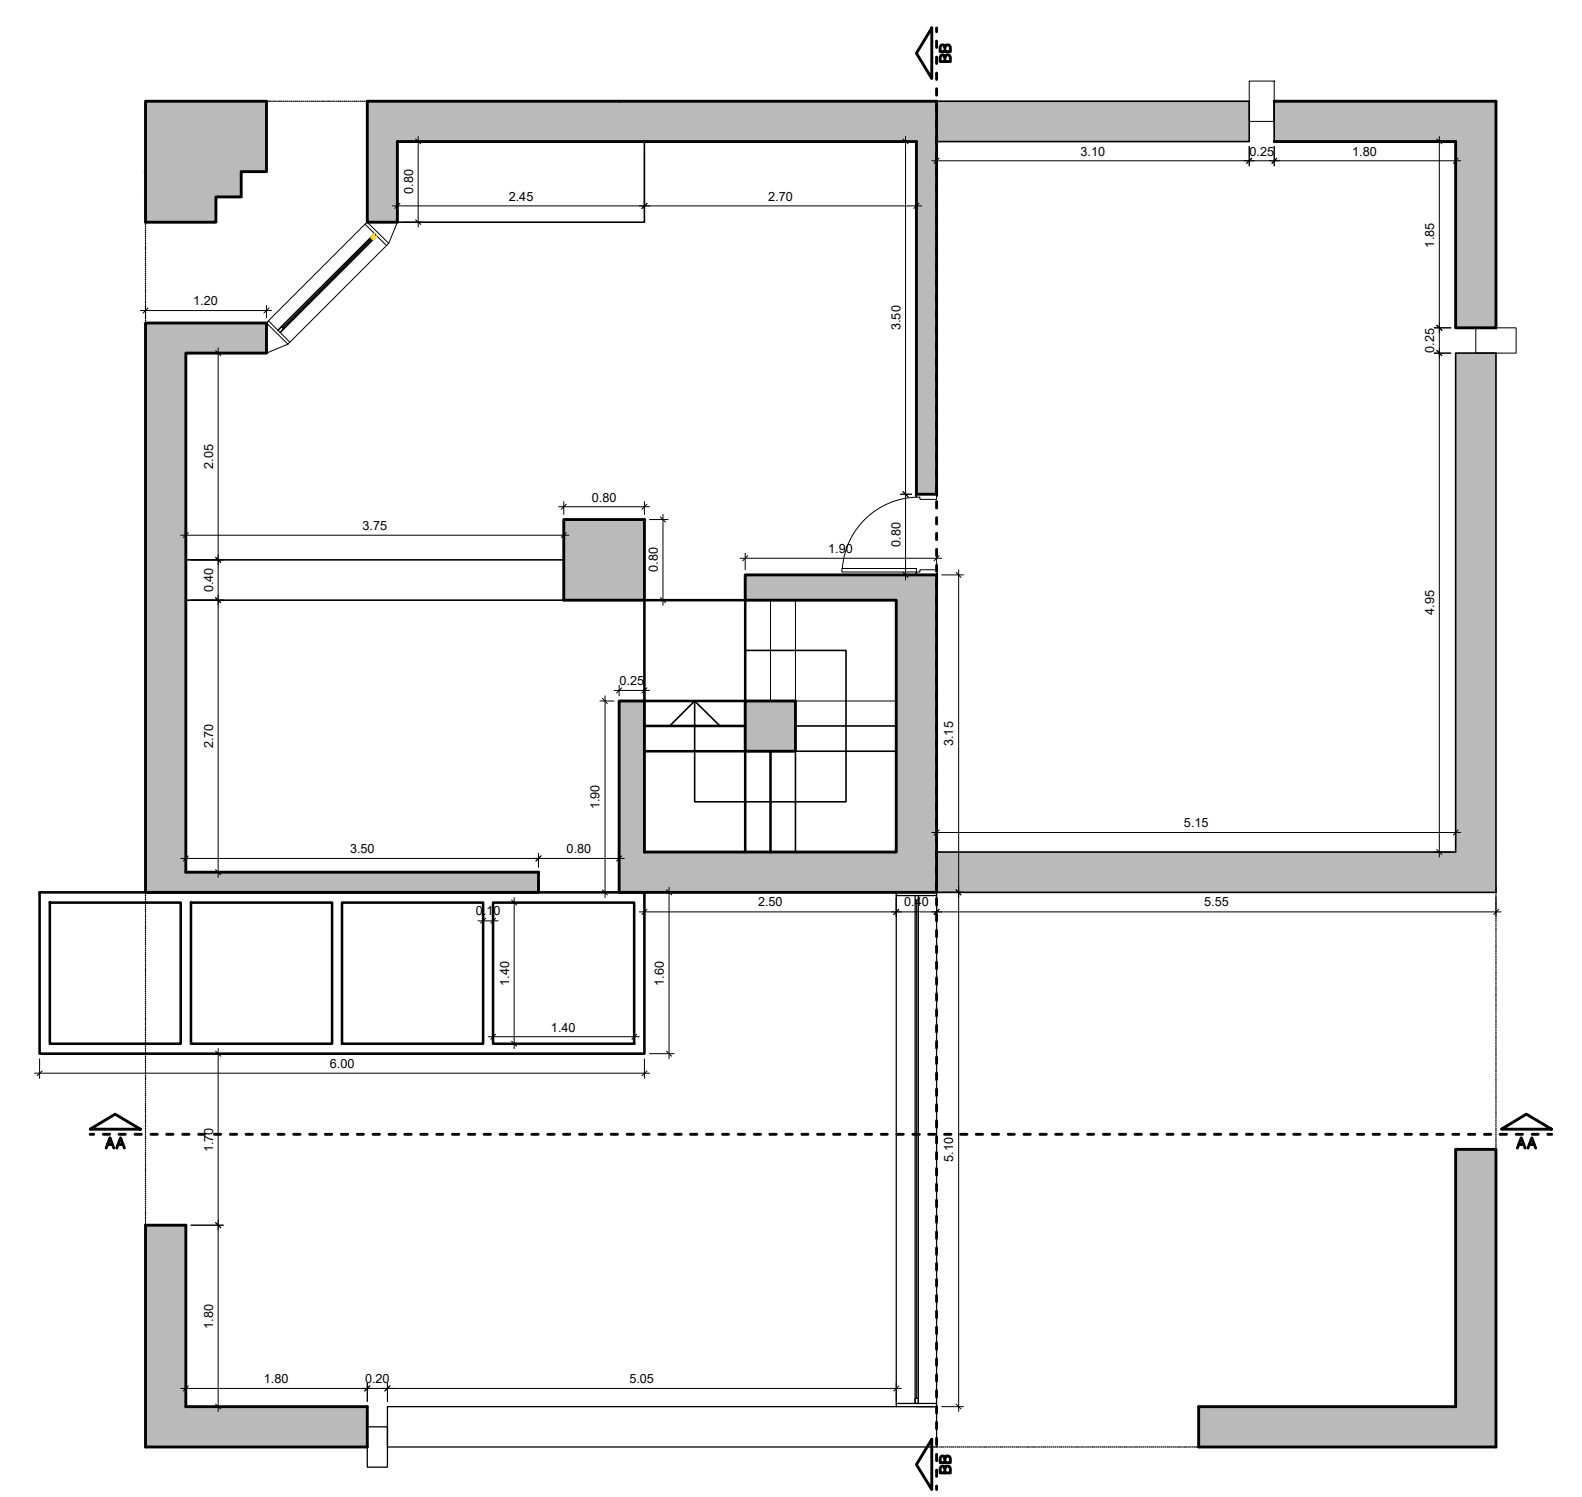


PLANTA TERCEIRO ANDAR
ESCALA: 1-75

 

PLANTA COBERTURA
ESCALA: 1-75

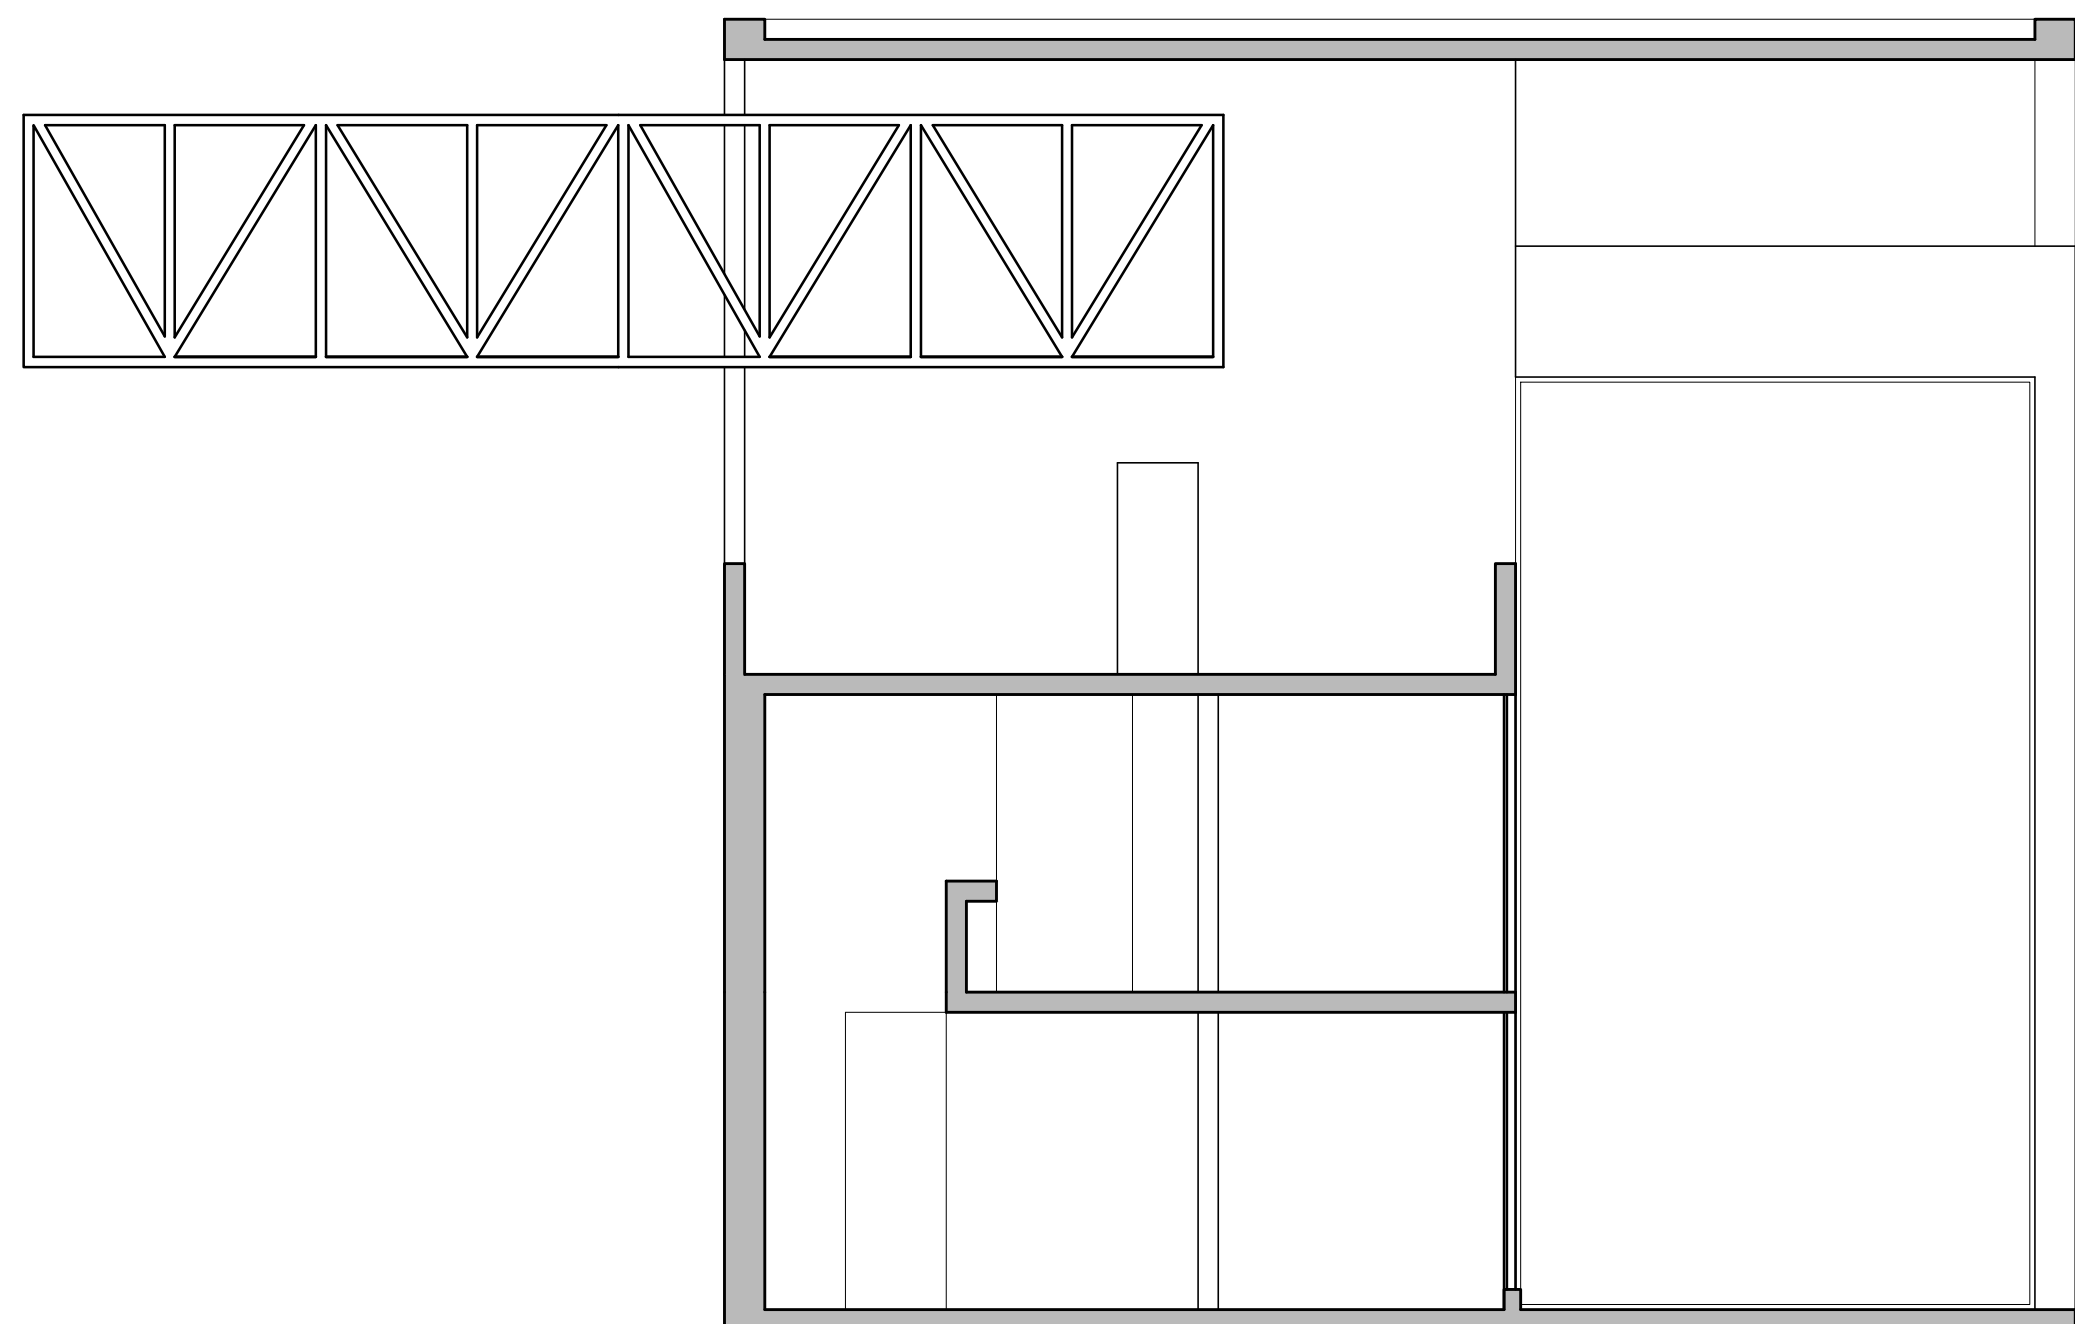

CORTE AA
ESCALA: 1-75

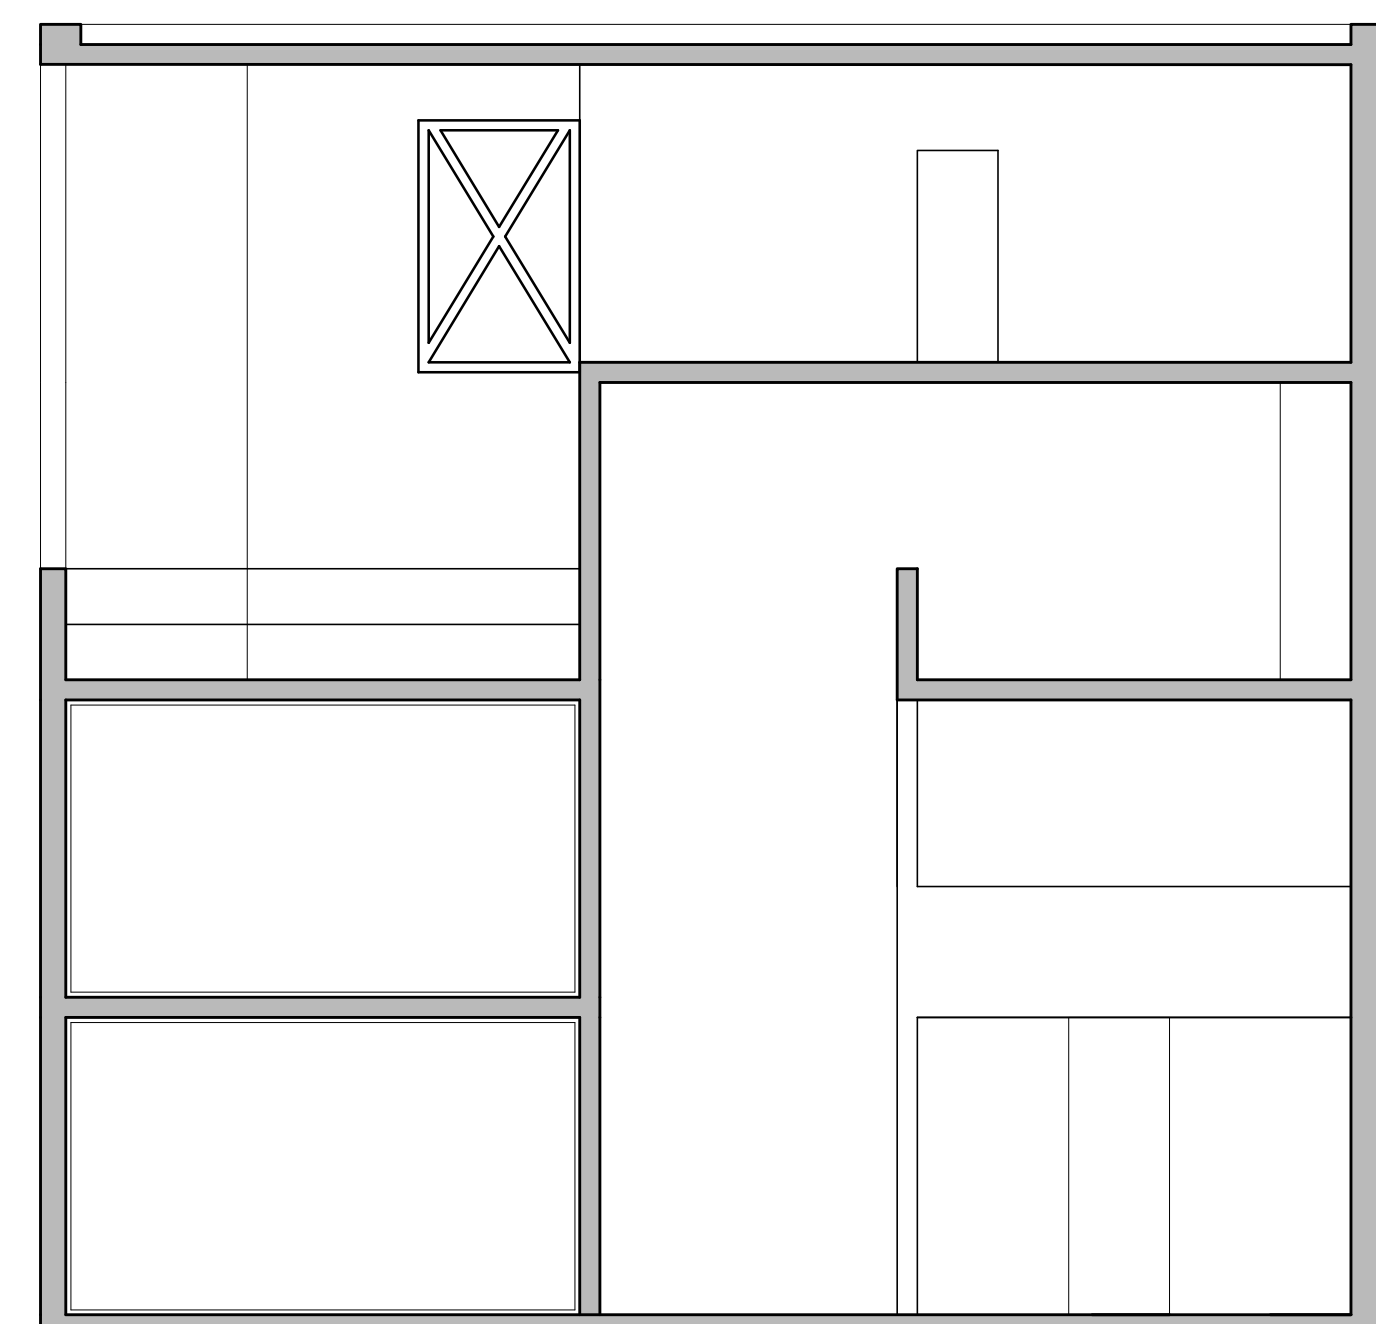

CORTE BB
ESCALA: 1-75